

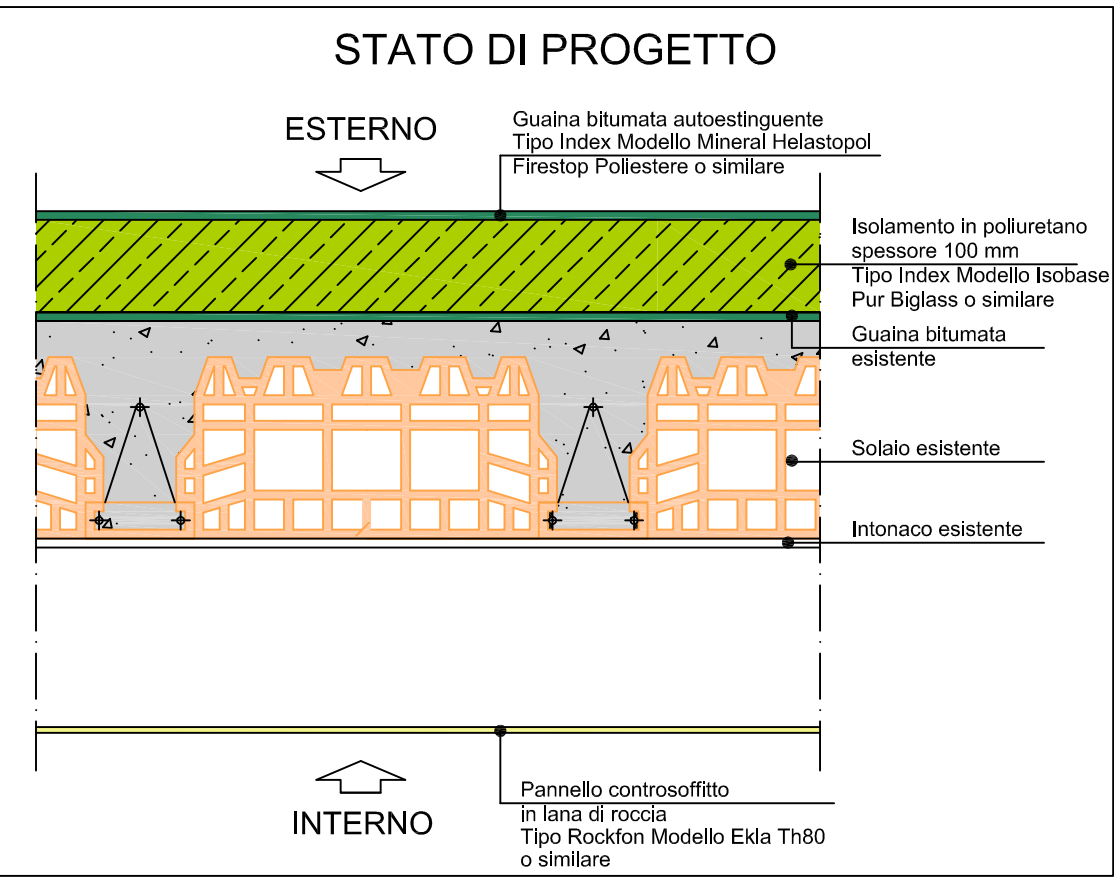



PARTICOLARE SOFFITTO S1

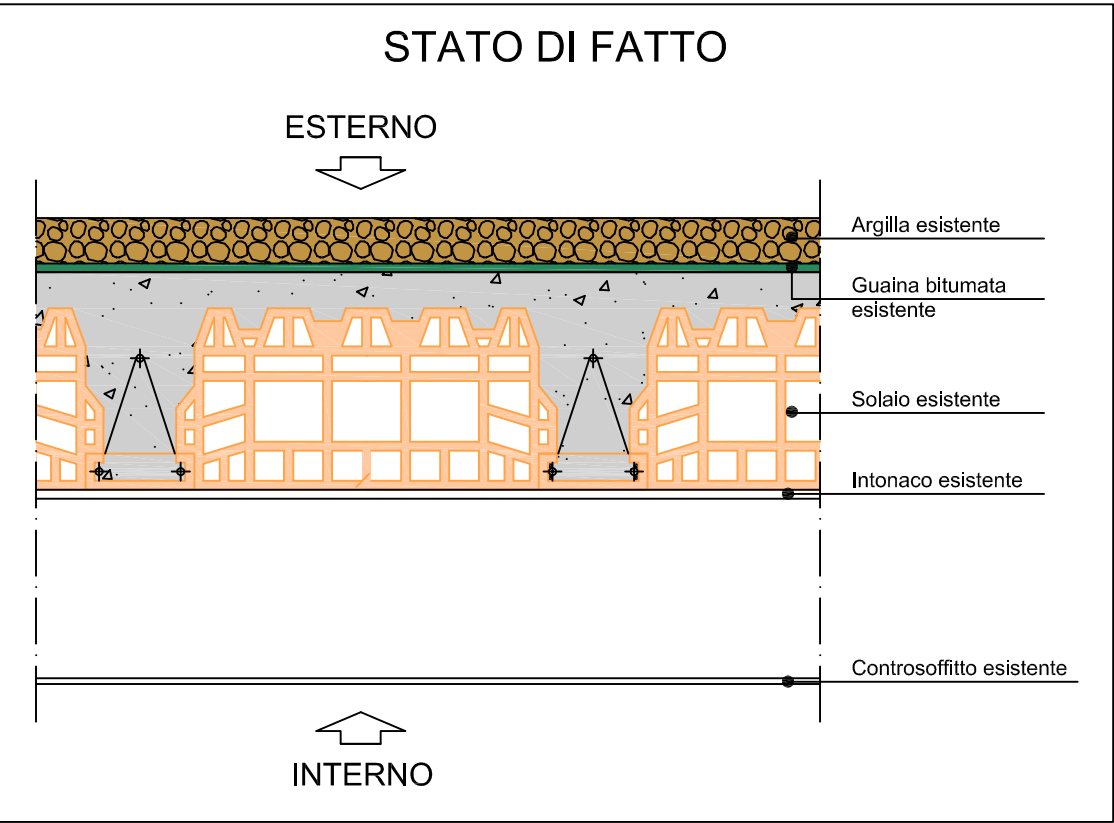

PARTICOLARE CONTROSOFFITTO

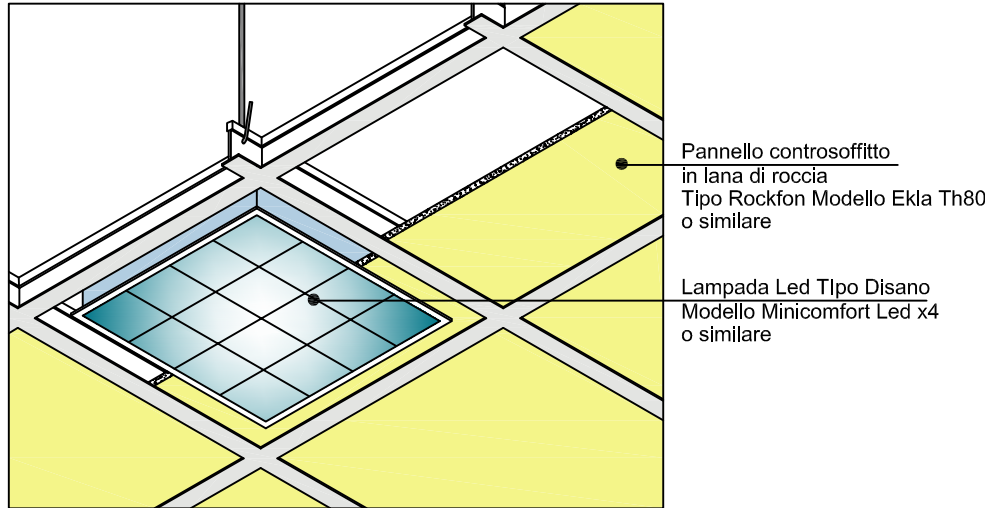

PIANTA PIANO TERRA

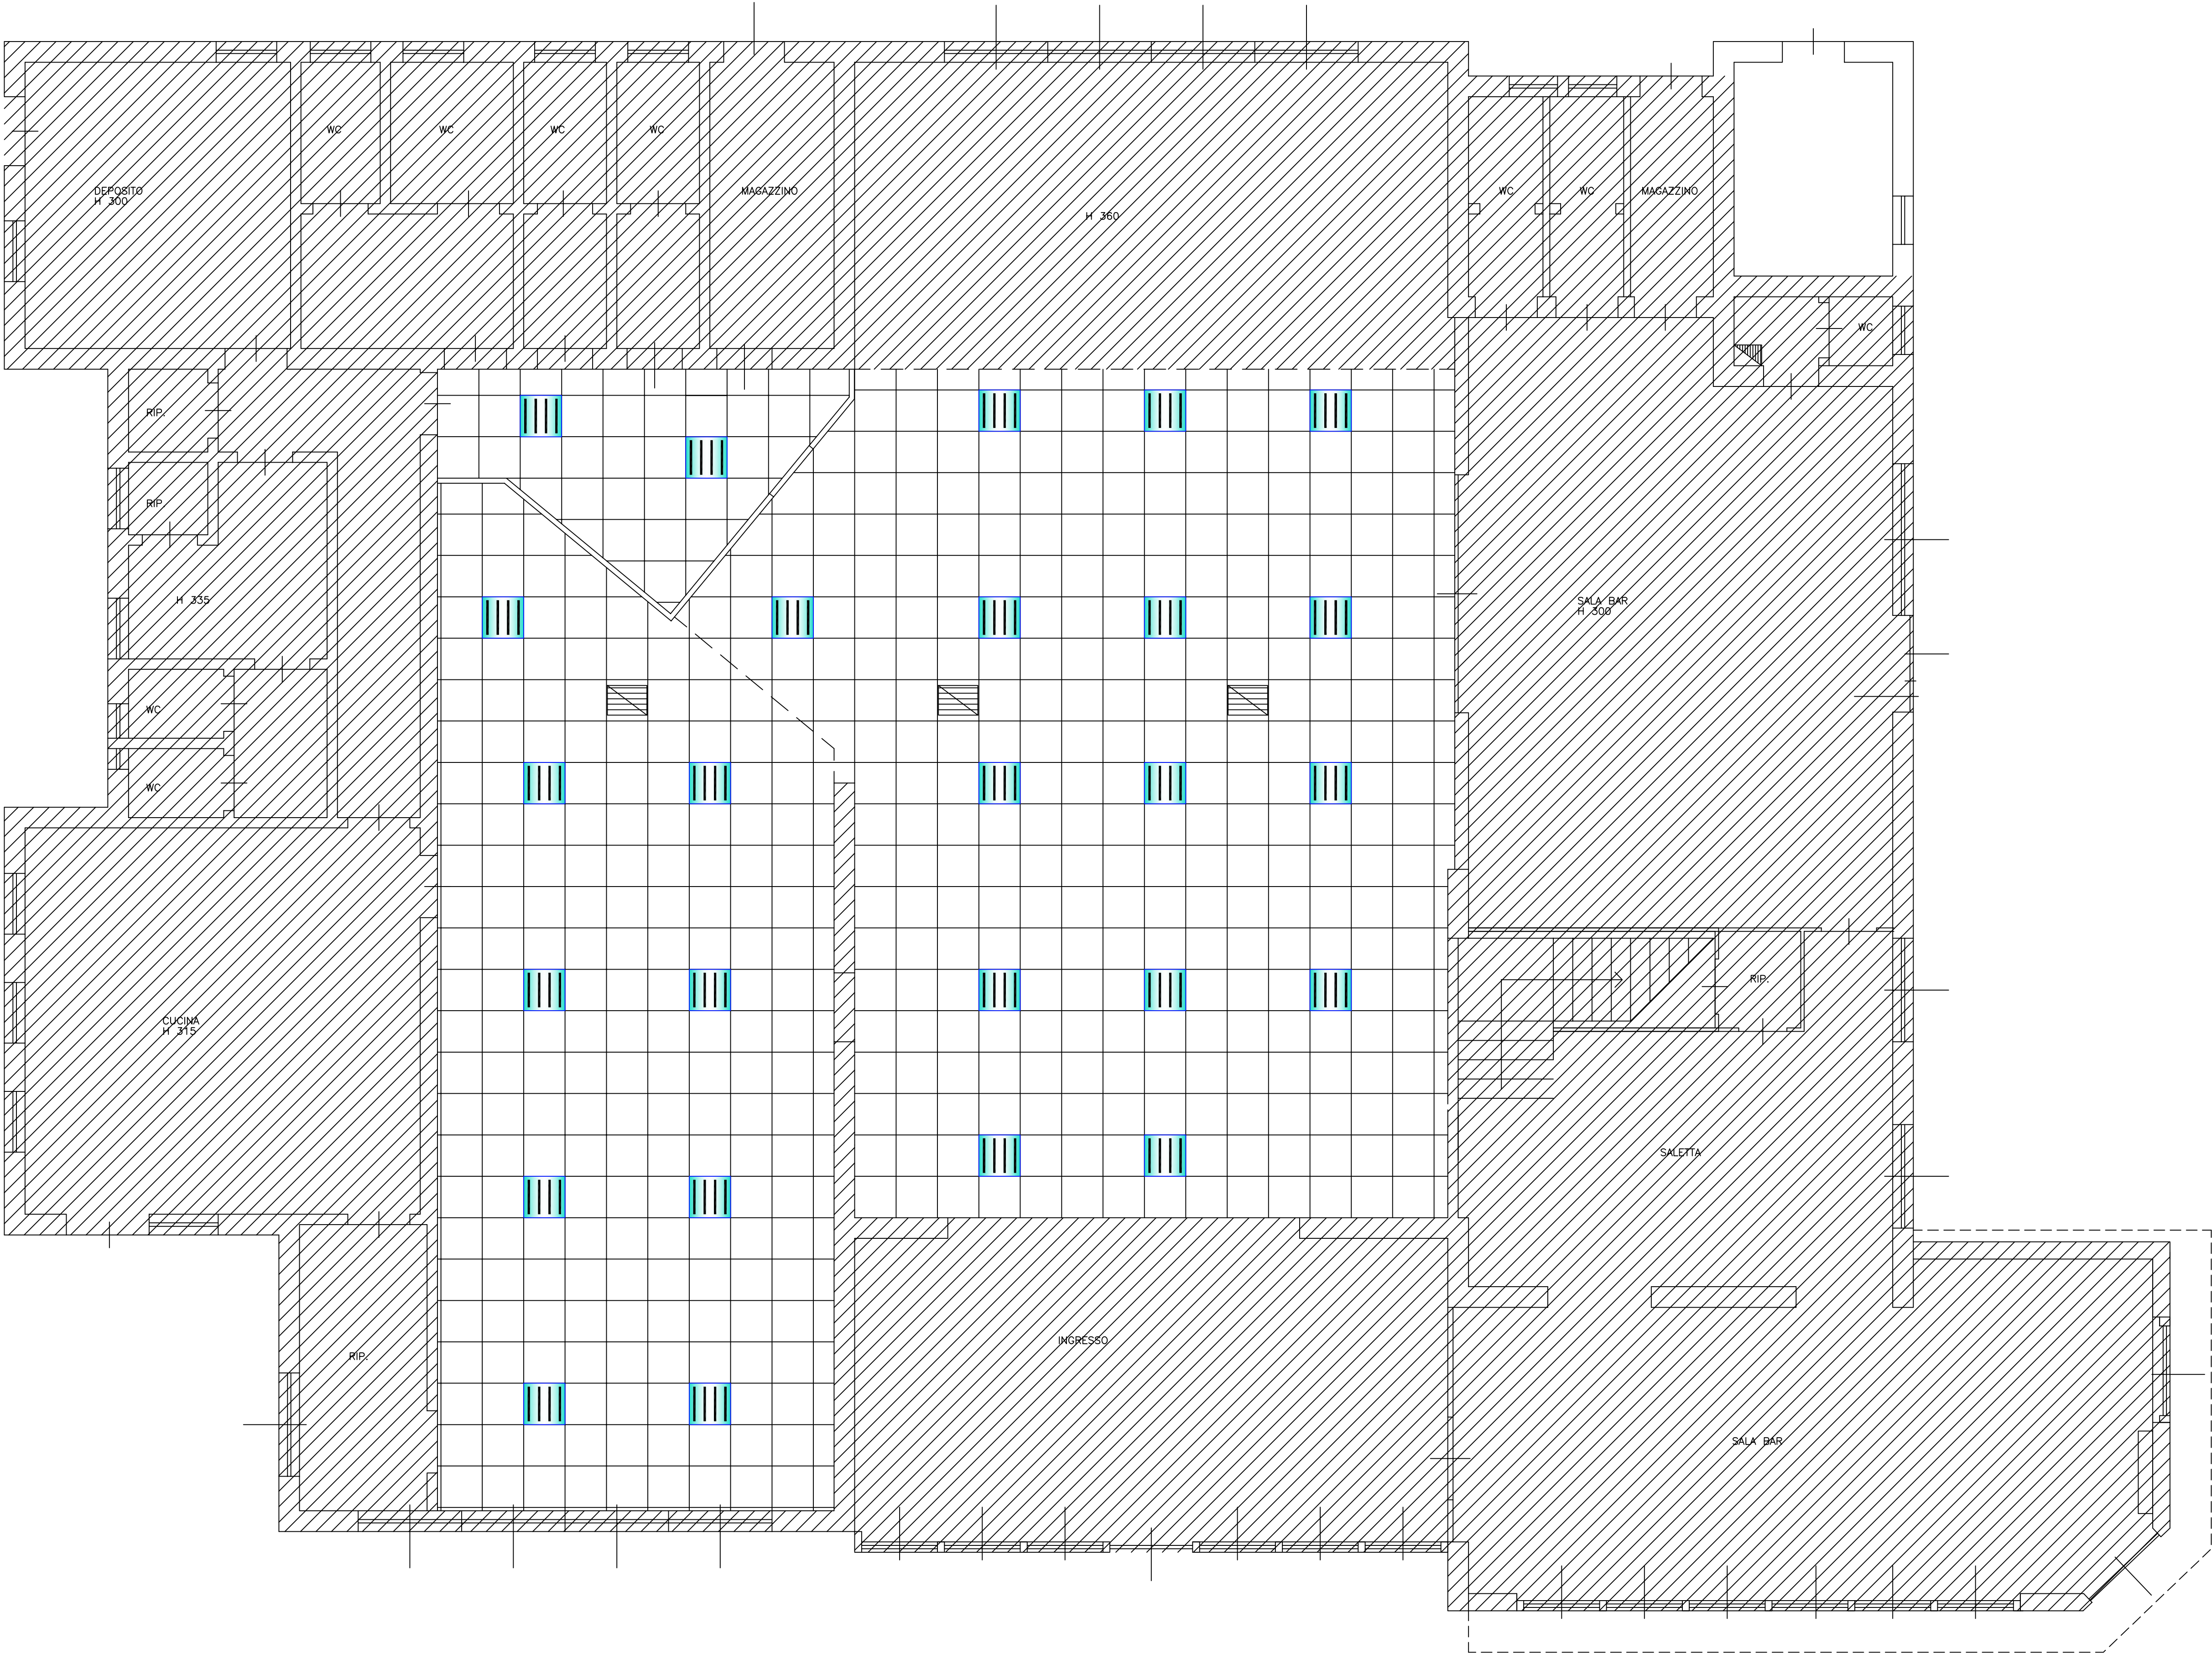

LEGENDA

- Lampada a Led ad incasso nel controsoffitto
Tipo Disano Modello Minicomfort LEDx4 o similare
Fattore abbagliamento UGR<19
Fattore di potenza >=0,95
Led 5200lm~4000K~CRI>80
- Controsoffitto in lana di roccia
- Zona non soggetta ad interventi
- Griglia di mandata da ricollocare nella nuova controsoffittatura

Studio Cavaggioni scarl
via Luigi Pirandello 3/n - 37047 San Bonifacio (VR)
045-6101835 - scarl@studiocavaggioni.it www.studiocavaggioni.it
C.F.E P.I. 03594460234

COMMITTENTE: UNIONE DELLE TORRI

PROGETTO: Riquilificazione energetica centro polifunzionale "La Fenice"

FASE: PROGETTO ESECUTIVO

TITOLO: A.1.3.5 - SOSTITUZIONE LAMPAD E CONTROSOFFITTO E PARTICOLARI

NOME DEL FILE	SCALA	COMMESSA	CODICE	NUMERO	REV.	FASE
5						
4						
3						
2						
1						
EMIS						
AGG.	DESEG.	CONTR.	APPROV.		DATA	REV. EM

COLLABORATORE:

IL TECNICO VERONA E PROV. VERONA
A2299
MARTA GIULIANI

Non e' permesso consegnare a terzi o riprodurre questo documento, ne' utilizzarne il contenuto o renderlo comunque noto a terzi senza nostra esplicita autorizzazione. Ogni infrazione comporta il risarcimento dei danni subiti. E' fatta riserva di tutti i diritti derivati da brevetti o modelli.